



**Façade nord-est villa A**

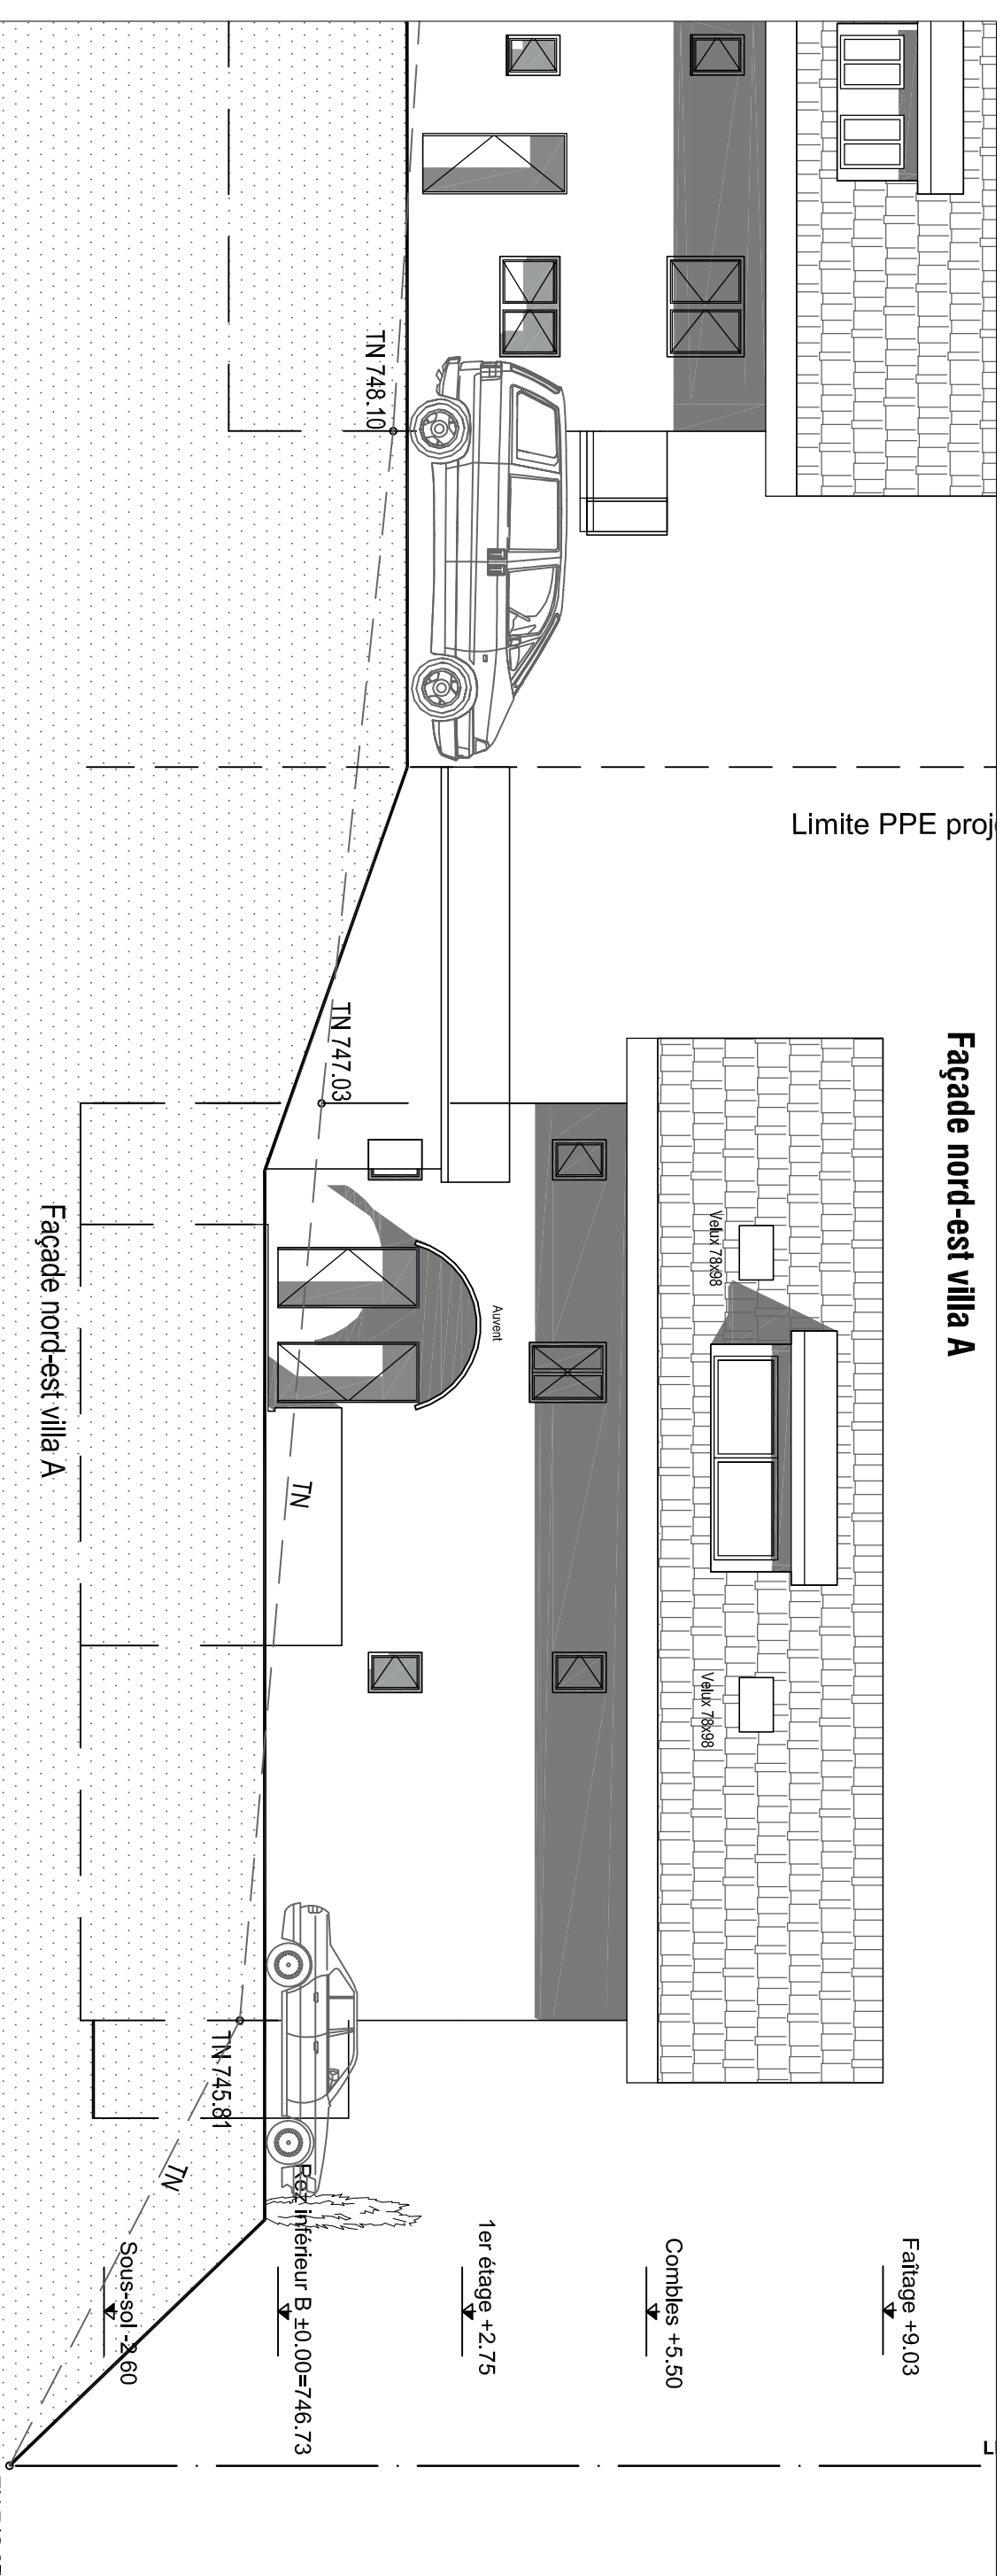

Capteurs photovoltaïques  
30 m<sup>2</sup>

**Façade sud-ouest villa A**

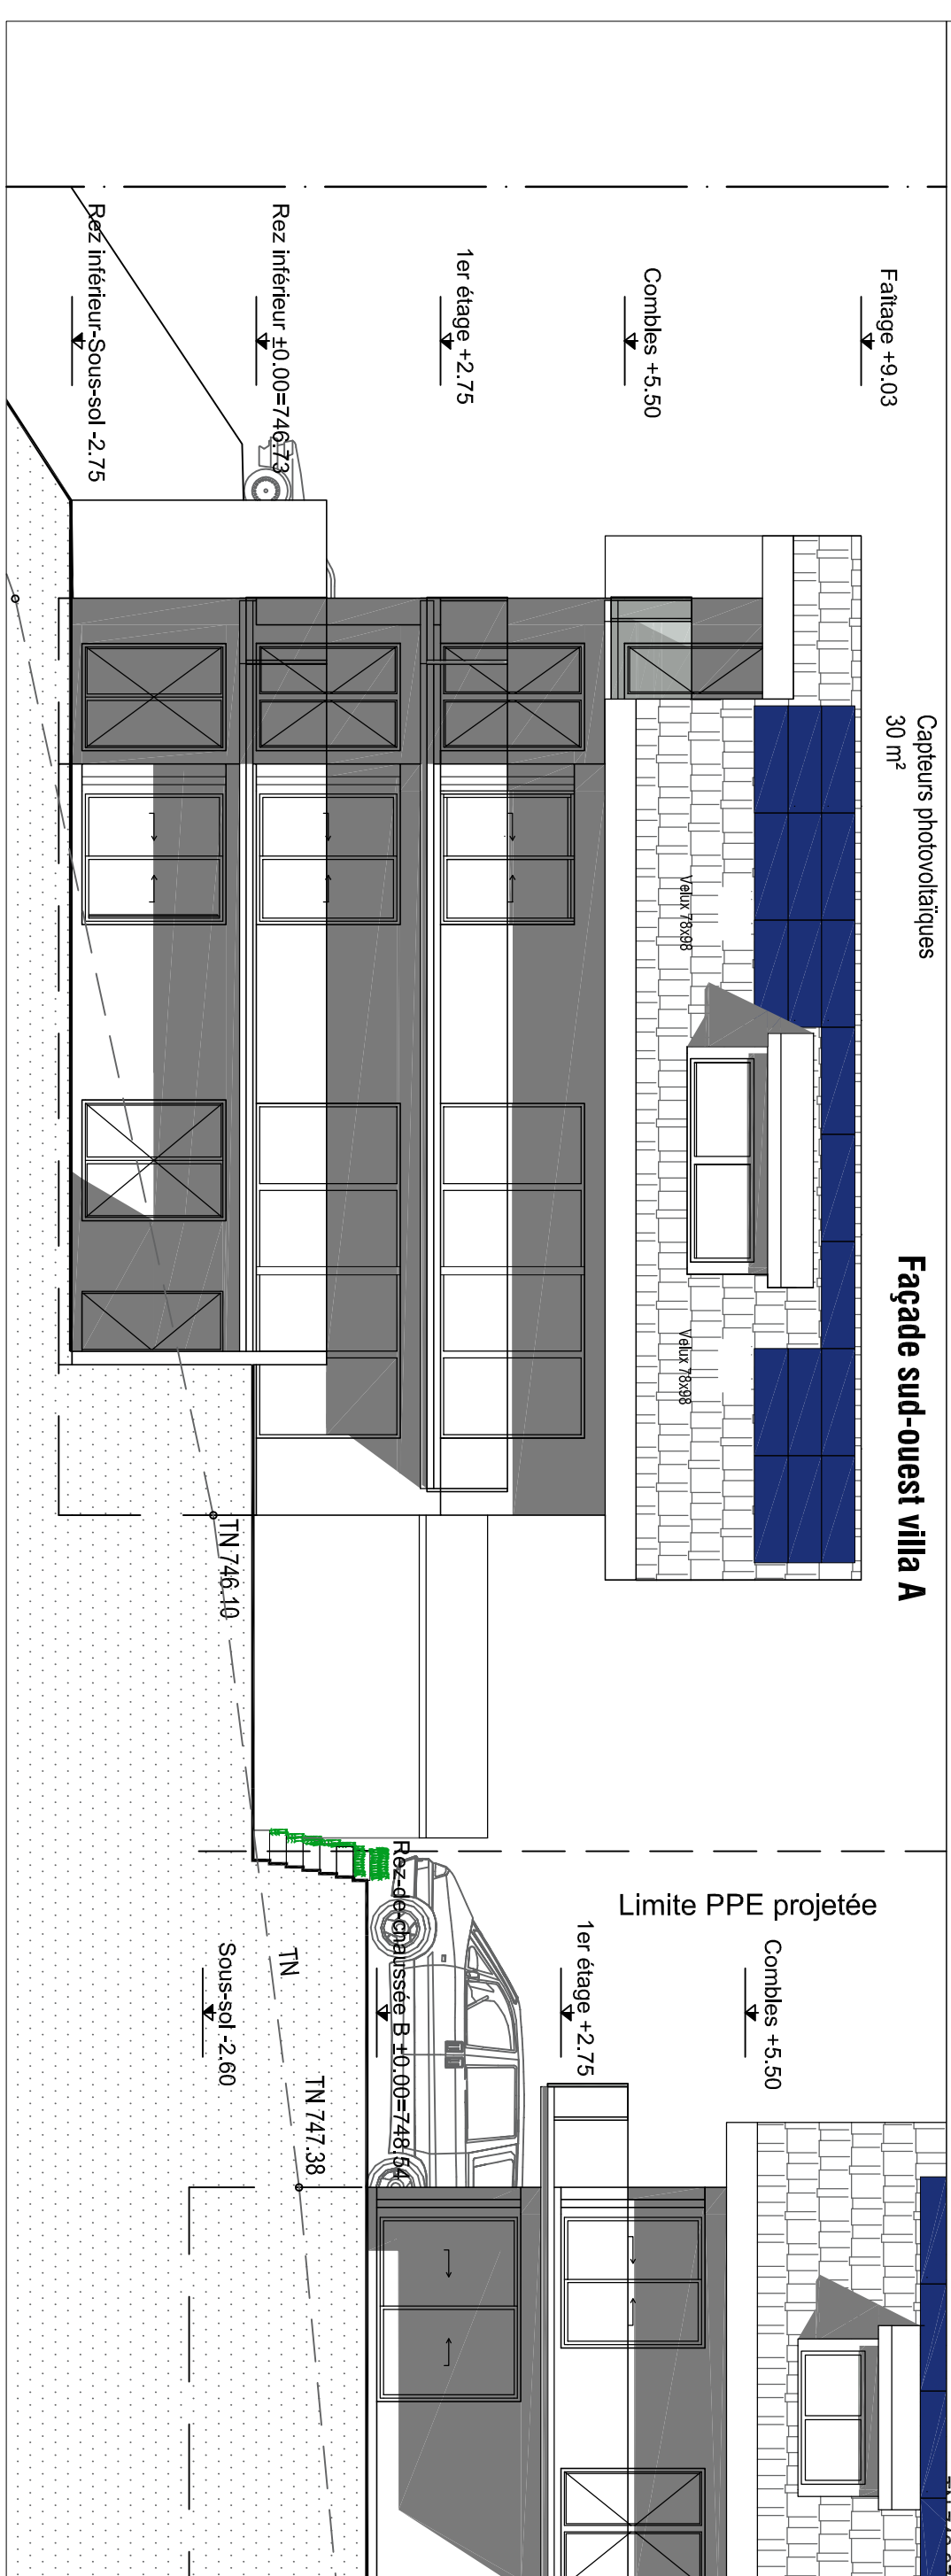

A05 ARCHITECTURE SA / BUREAU DE LAUSANNE  
F. JOHNER Architecte ETS-HES / UTS / GPA  
Architecture / solaire / urbanisme / économies d'énergies  
Information construction / expertises  
Rte de Cossonay 194 - 1020 Renens / Av. Maurice Trollet 152 - 1950 Sion  
TEL.: 021 625 03 03 - FAX.: 021 312 70 86 - PORTABLE 077 40 99 770  
E-MAIL: a05.arch@bluewin.ch

PRF 190, Chemin Raidillon 12 - 1066 Epalinges  
Démolition du bâtiment existant, morcellement et construction  
de deux villas A et B avec deux logements, des garages et abris à voiture

Date: 06.05.2020

Ech. 1/200  
Dess. F.J.

**façades nore-est et sud-ouest villa A**