



Façade nord-est villa B

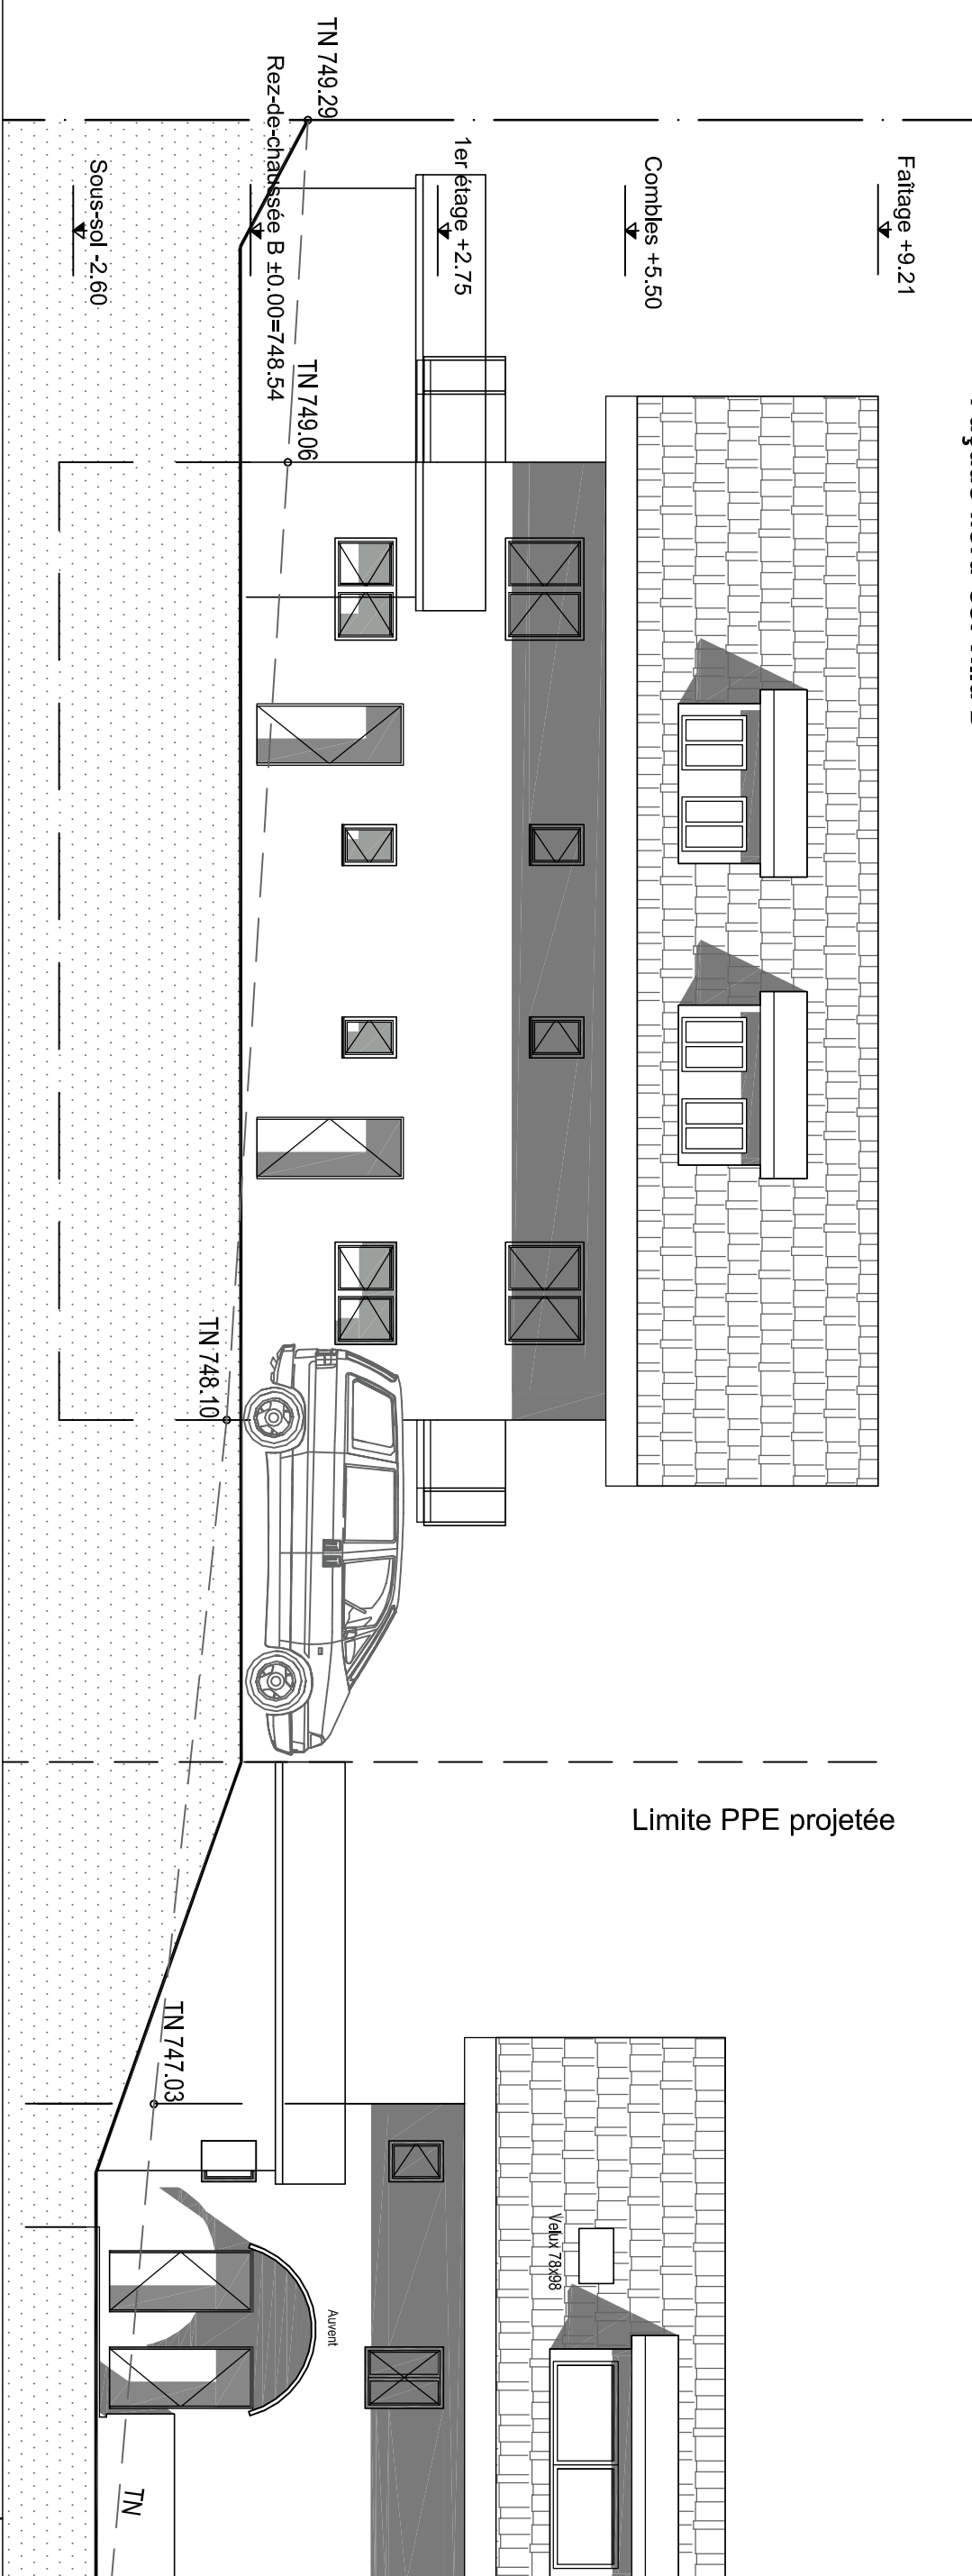

Façade sud-ouest villa B

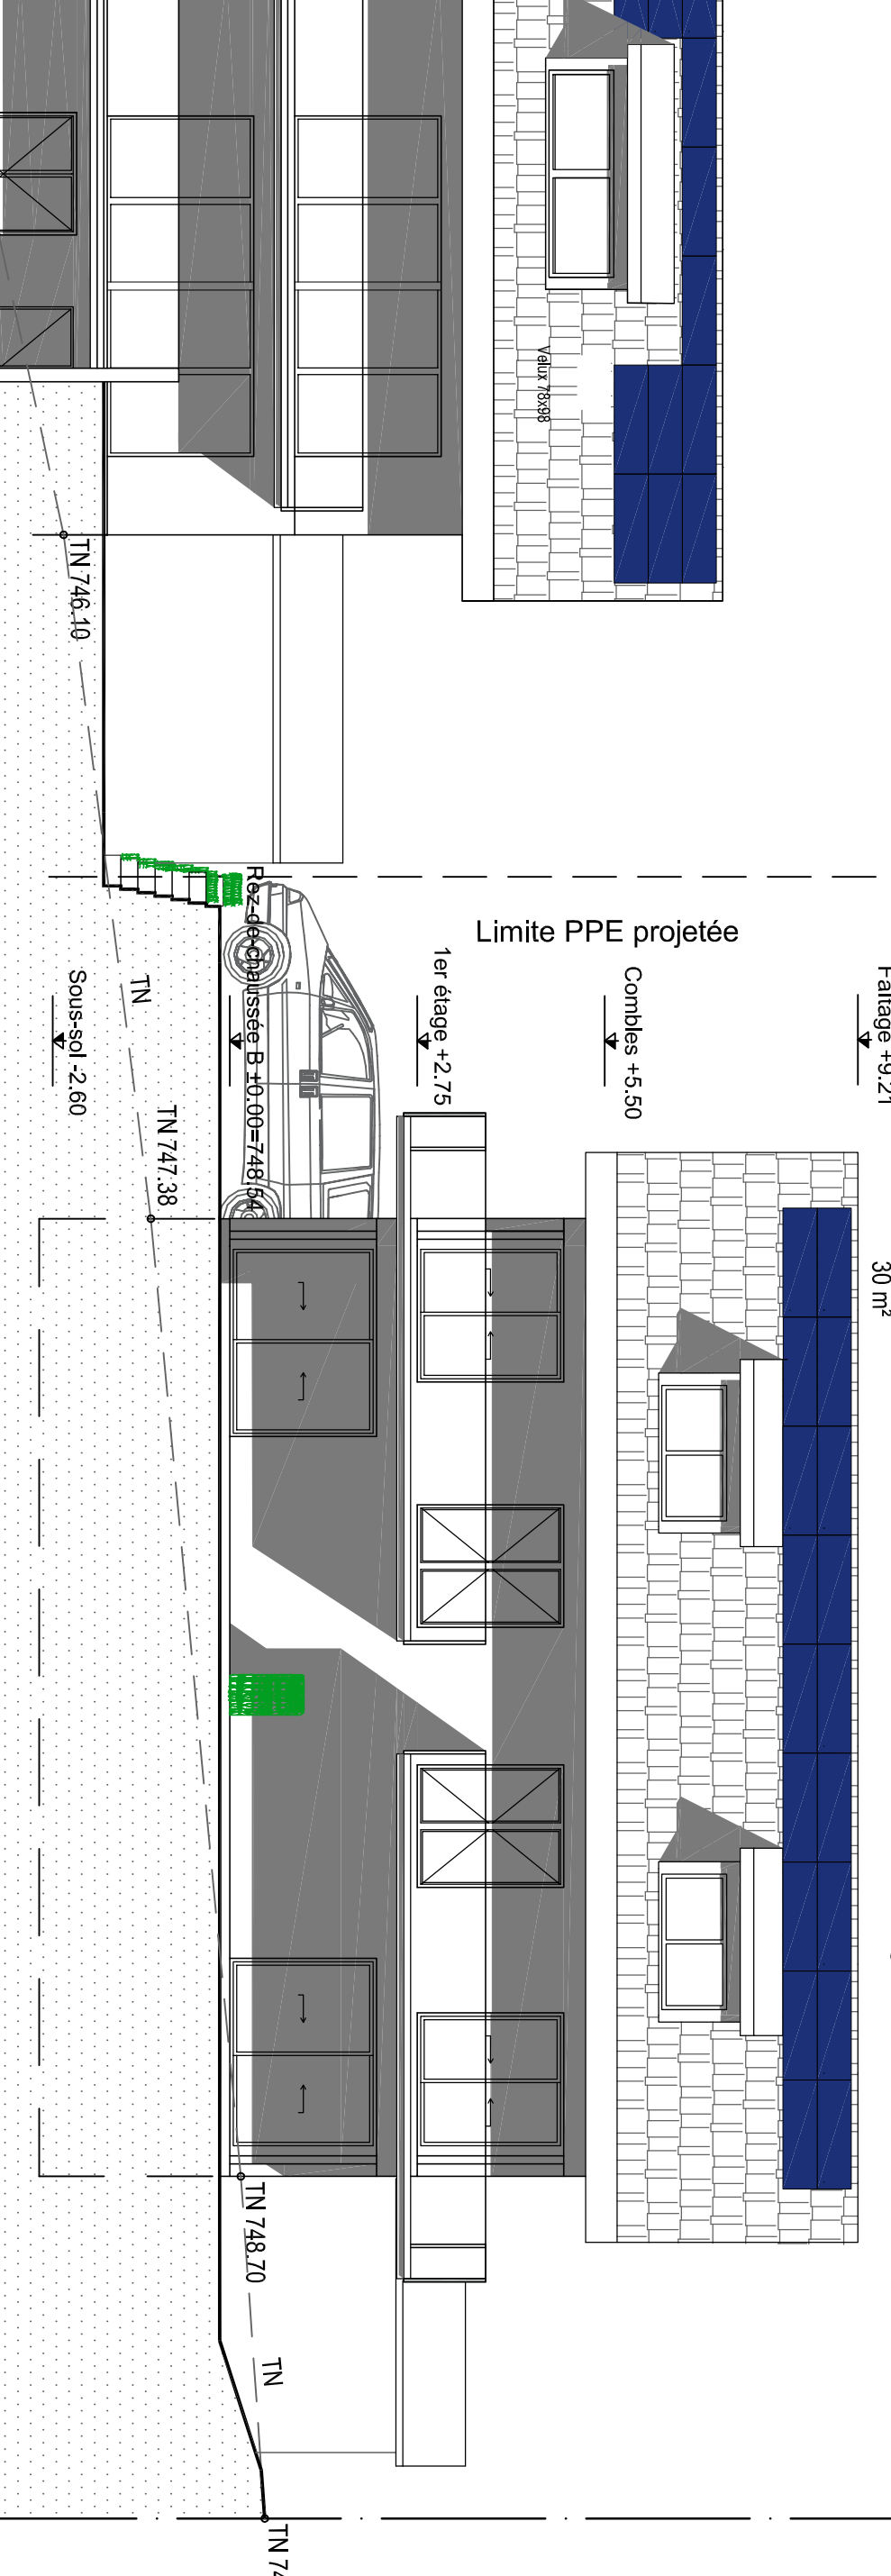

Captéurs photovoltaïques
30 m²